Согласовано:
Менеджер компетенции
Кондитерское дело
_____И.Ю.Жукова
«___»_____2021 г.

План застройки Открытого Регионального чемпионата «Молодые профессионалы» (WordSkilLs Russia) Алтайского края -2021
Компетенция: 32 Кондитерское дело

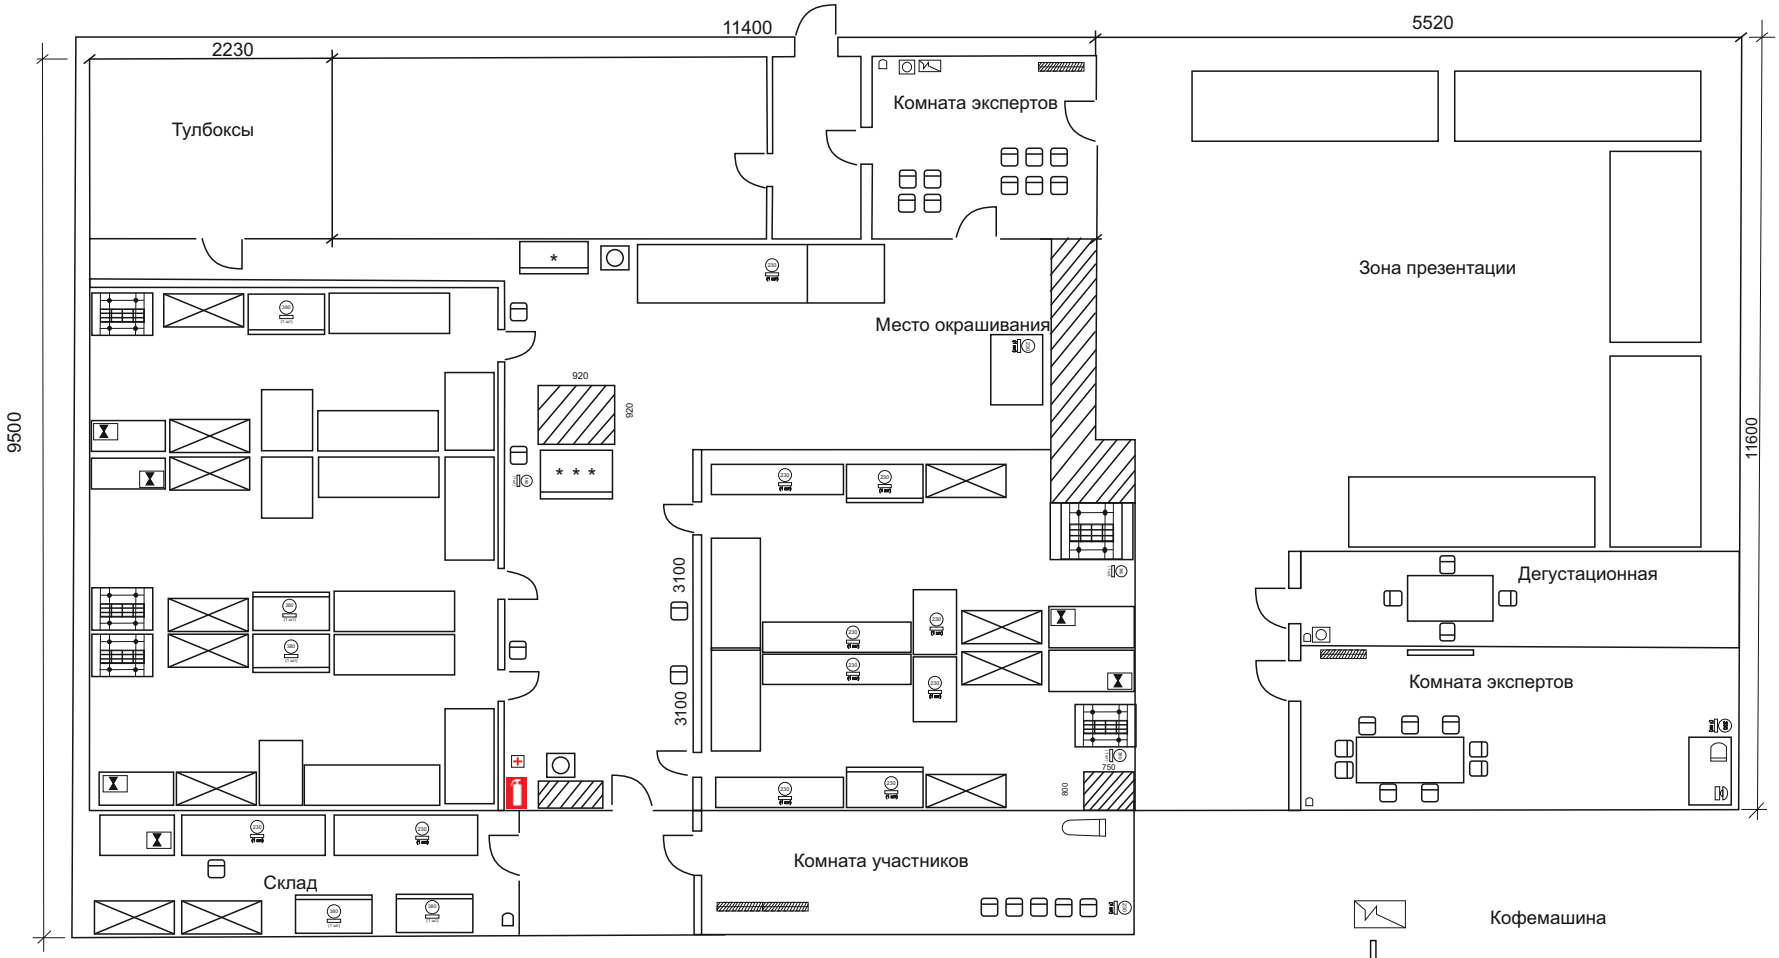

Условные обозначения:

- Стол (1800*600*850)
- Печь конвекционная (800*730*500)
- Подставка под конвекционную печь (900*900*900)
- Стеллаж (1800*800*500)
- Стул
- Компьютер
- Урна
- Кулер
- Холодильный шкаф
- Стол
- Стол
- Плита электрическая индукционная (805*90*440)
- Холодильный шкаф низкотемпературный (806*70*100)
- Холодильный шкаф шоковой заморозки (420*708*800)
- Водопровод
- Электрическое соединение 230 в, 16 А (количество соединений)
- Электрическое соединение 380 в, 16 А (количество соединений)
- Кофемашина
- Телевизор
- МФУ
- Стол с моечной ванной (1000*600*850)
- Гладильная доска
- Аптечка
- Вешалка