


План застройки площадки чемпионата «Профессионалы» Алтайского края по компетенции «Туризм»

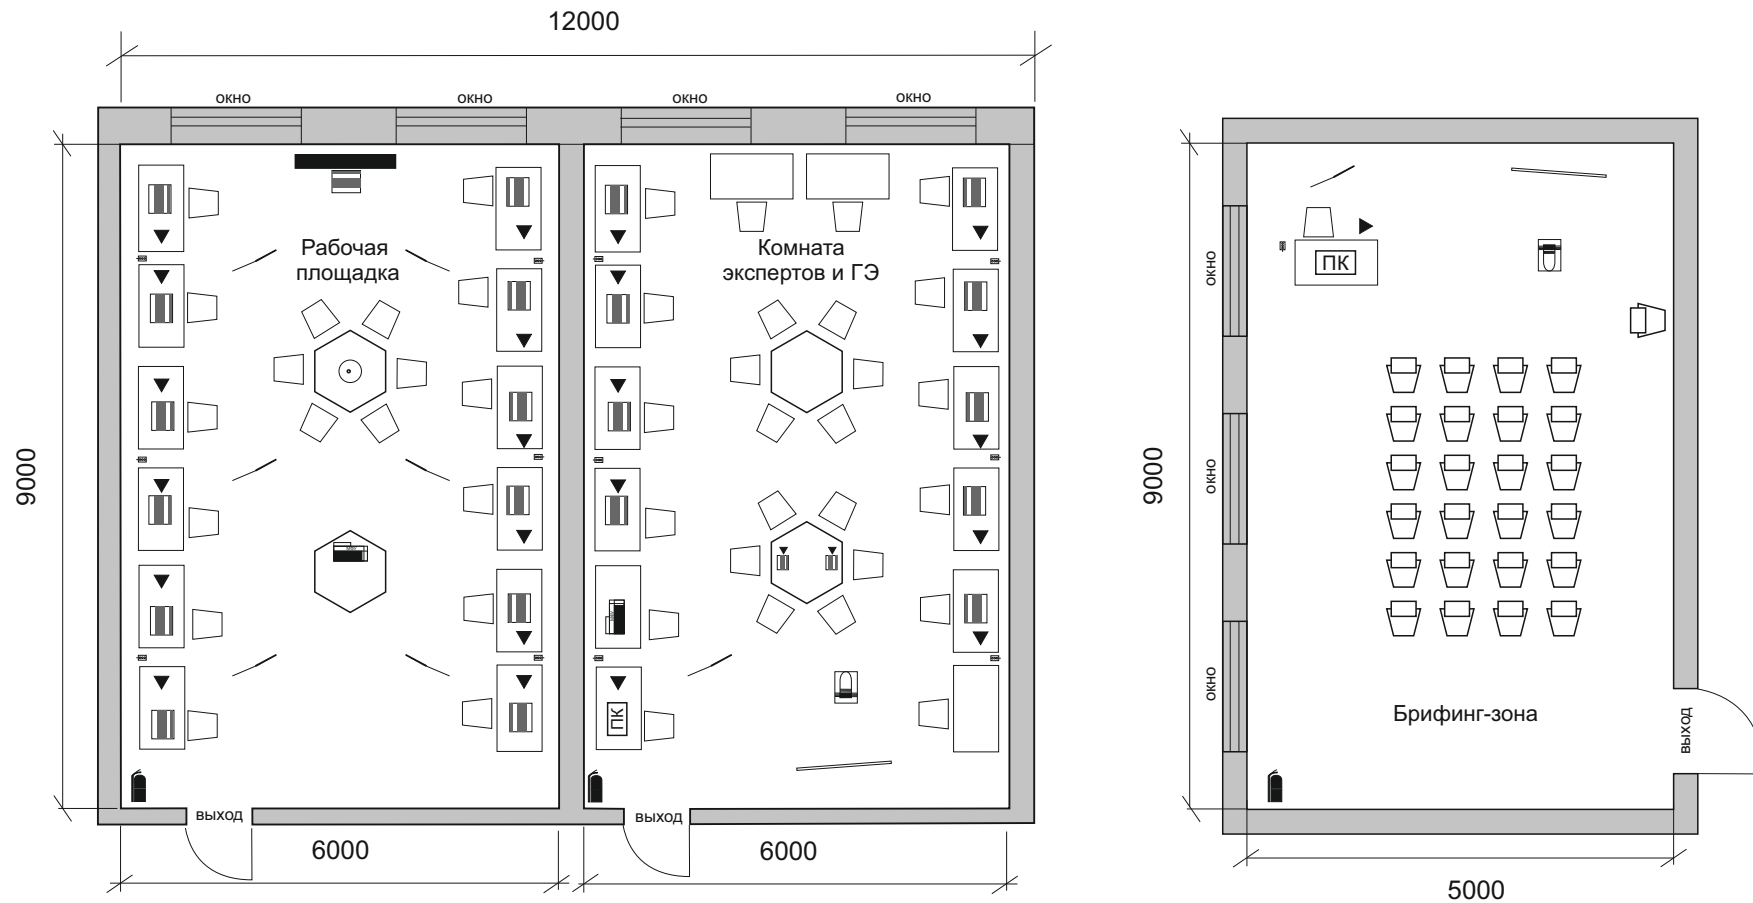

Условные обозначения:

- | | | | |
|---------------------|---------------------|---------------------|------------------------|
| флипп-чарт | принтер (МФУ) | стол | стол шестиугольный |
| проектор | розетка 220в | выход | таймер (телевизор) |
| ноутбук | огнетушитель | стул | персональный компьютер |
| интернет-соединение | бутылированная вода | экран для проектора | стул с пюпитром |