


План застройки мастерской по компетенции «Ресторанный сервис»  
 КГБПОУ «Алтайская академия гостеприимства» учебный корпус №2, этаж 1,  
 адрес : г. Барнаул, ул. Юрина, 203.  
 Общая площадь мастерской -153,8 м<sup>2</sup>.



Сверждаю  
 Директор КГБПОУ «ААГ»  
 В.Ф. Косинова  
 « 23 » 09 2019 г.

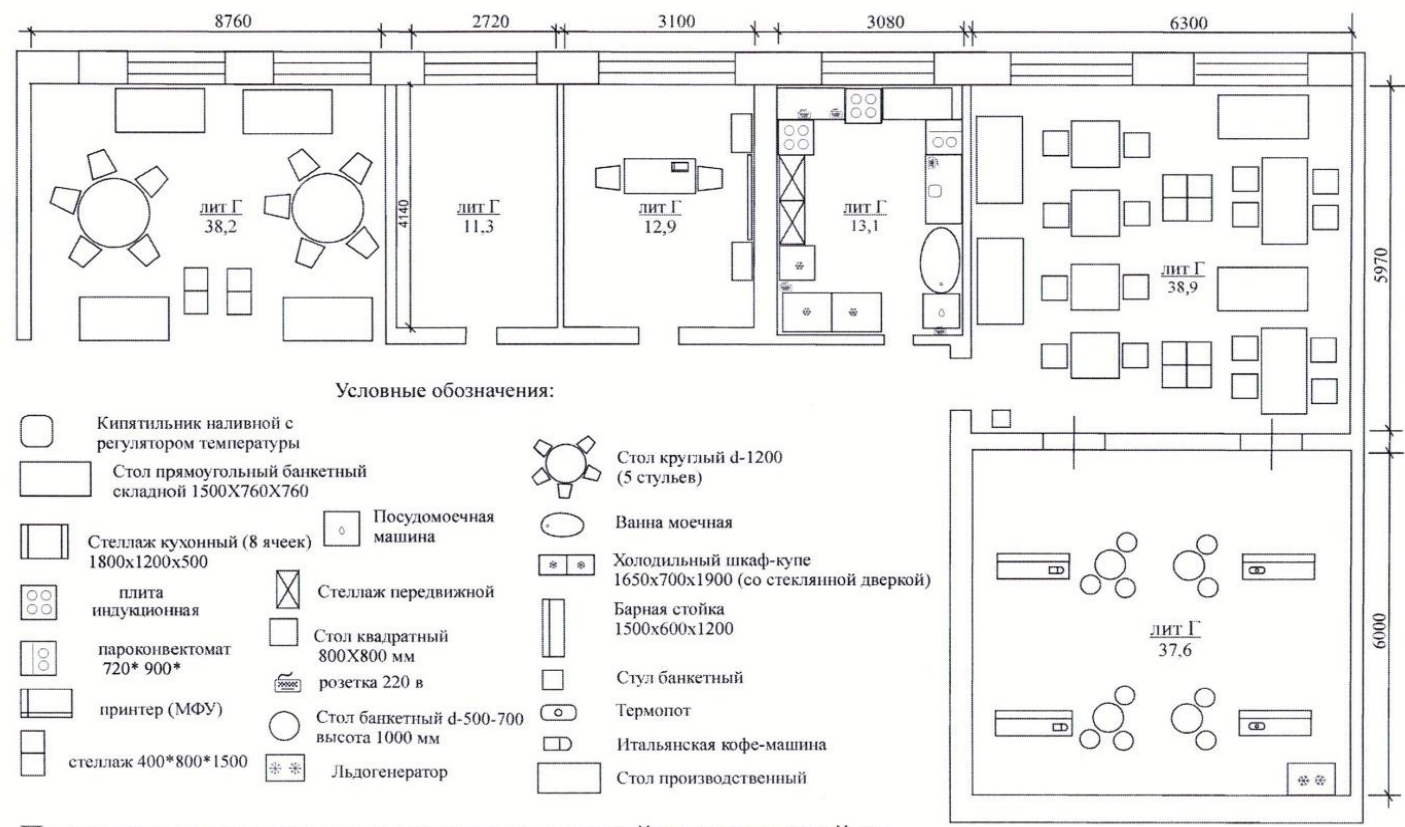

Пояснение: площади отведенные под застройку мастерской по компетенции «Ресторанный сервис» на поэтажном плане обозначены лит Г